
DOMY *Premium*




w Starym Toruniu

PLAN ZAGOSPODAROWANIA

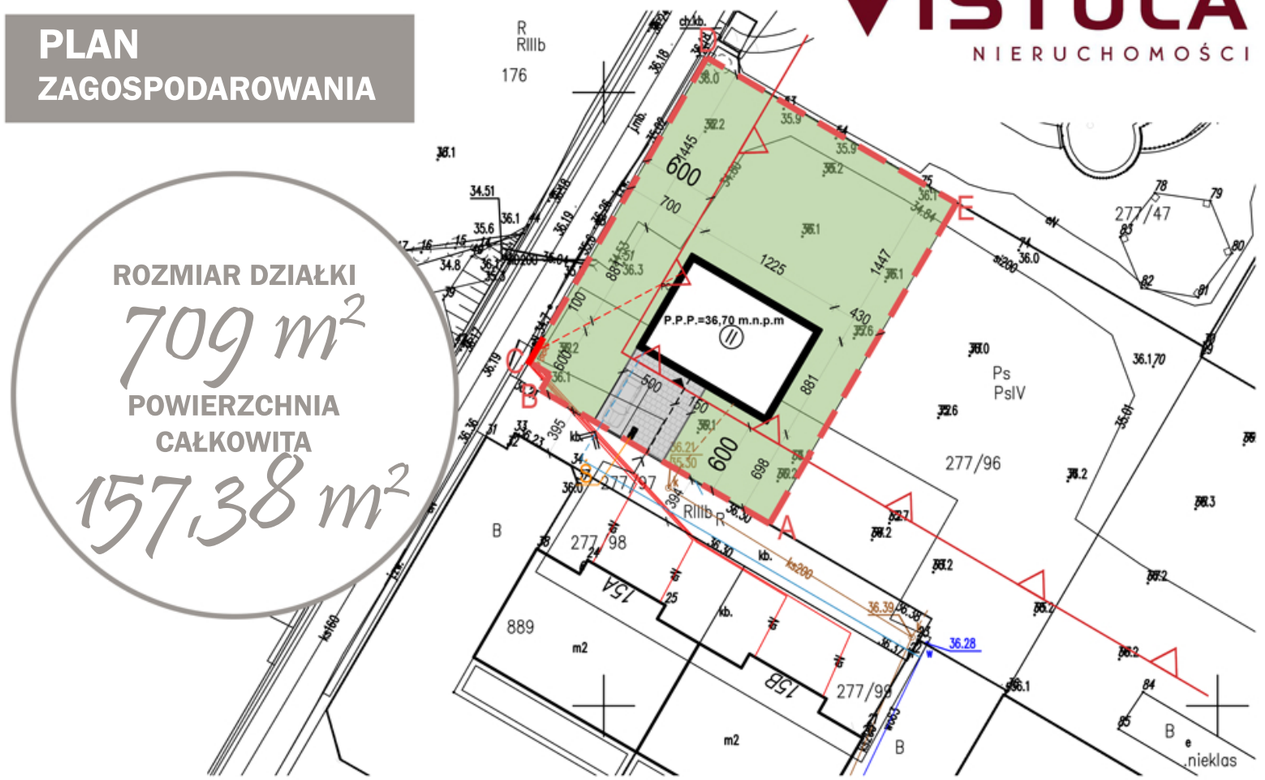

ROZMIAR DZIAŁKI
709 m²
POWIERZCHNIA CAŁKOWITA
157,38 m²

RZUT PARTERU skala 1:100

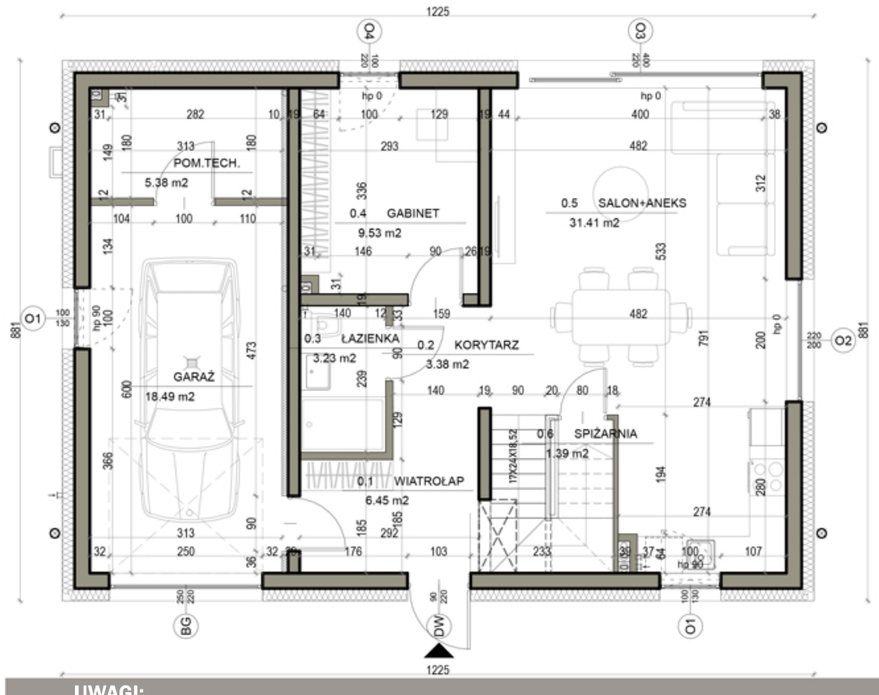


1 m 1 m 1 m 1 m 1 m

Powierzchnie

0.1 WIATROŁAP	*6,45 m²*
0.2 KORYTARZ	*3,38 m²*
0.3 ŁAZIENKA	*3,23 m²*
0.4 GABINET	*9,53 m²*
0.5 SALON+ANEKS	*31,41 m²*
0.6 SPIŻARNIA	*1,39 m²*
GARAŻ	*18,49 m²*
POM.TECHNICZNE	*5,38 m²*
POWIERZCHNIA UŻYTKOWA (bez garażu i pom. tech.)	*133,51 m²*

RZUT PIĘTRA I skala 1:100

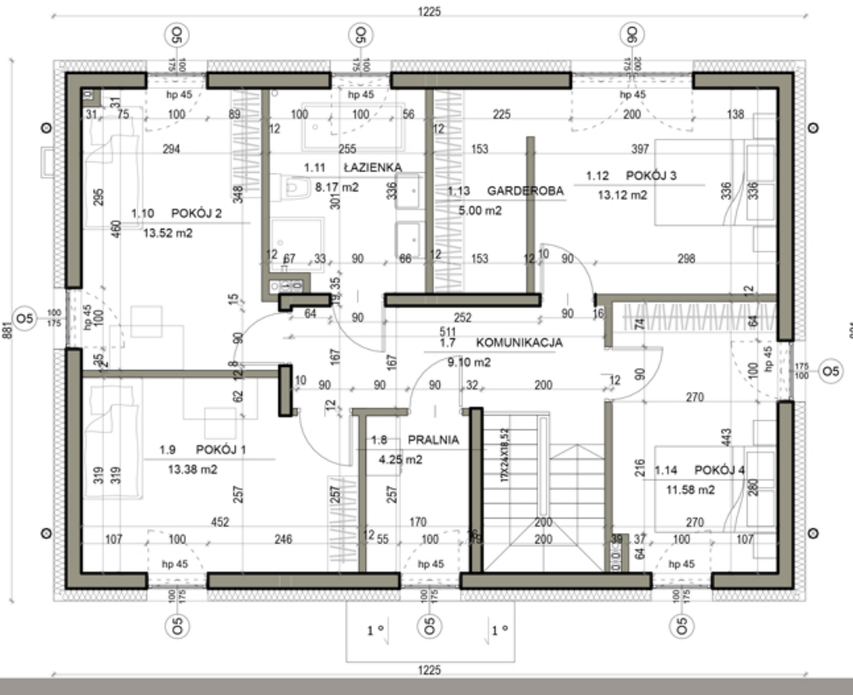

1 m 1 m 1 m 1 m 1 m

Dz. 277/95

Powierzchnie

1.7 KOMUNIKACJA	*9,10 m²*
1.8 PRALNIA	*4,25 m²*
1.9 POKÓJ 1	*13,38 m²*
1.10 POKÓJ 2	*13,52 m²*
1.11 ŁAZIENKA	*8,17 m²*
1.12 POKÓJ 3	*13,12 m²*
1.13 GARDEROBA	*5,00 m²*
1.14 POKÓJ 4	*11,58 m²*
POWIERZCHNIA CAŁKOWITA	***157,38 m²***

UWAGI:
1. POWIERZCHNIA UŻYTKOWA LOKALU WYLICZONA JEST WG NORMY PN-ISO 9836:2022-07-BEZ TYNKÓW NA ŚCIANACH DZIAŁOWYCH,
2.WYMIAROWANIE NA RZUCIE PODANO W STANIE SUROWYM-BEZ TYNKÓW
3. MOŻLIWE SĄ NIEZNACZNE MODYFIKACJE WYMIARÓW I POWIERZCHNI NA DALSZYCH ETAPACH PROJEKTOWANIA I REALIZACJI