
DOMY *Premium*

BALANS
ARCHITEKTURA

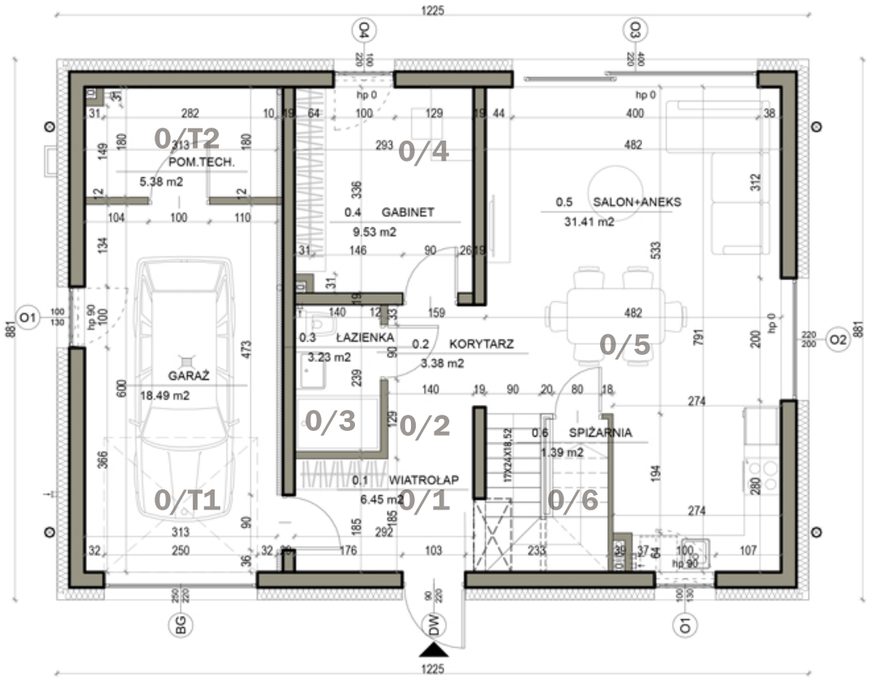


## RZUT PARTERU
SKALA 1:100




| | | |
|---|---|---|
| 0/1 | WIATROŁAP | 6,45 m² |
| 0/2 | KORYTARZ | 3,38 m² |
| 0/3 | ŁAZIENKA | 3,23 m² |
| 0/4 | GABINET | 9,53 m² |
| 0/5 | SALON+ANEKS | 31,41 m² |
| 0/6 | SPIŻARNIA | 1,39 m² |
| 0/T1 | GARAŻ | 18,49 m² |
| 0/T2 | POM. TECH. | 5,38 m² |

SUMA PARTER
*79,26 m²*

## RZUT PIĘTRO I
SKALA 1:100

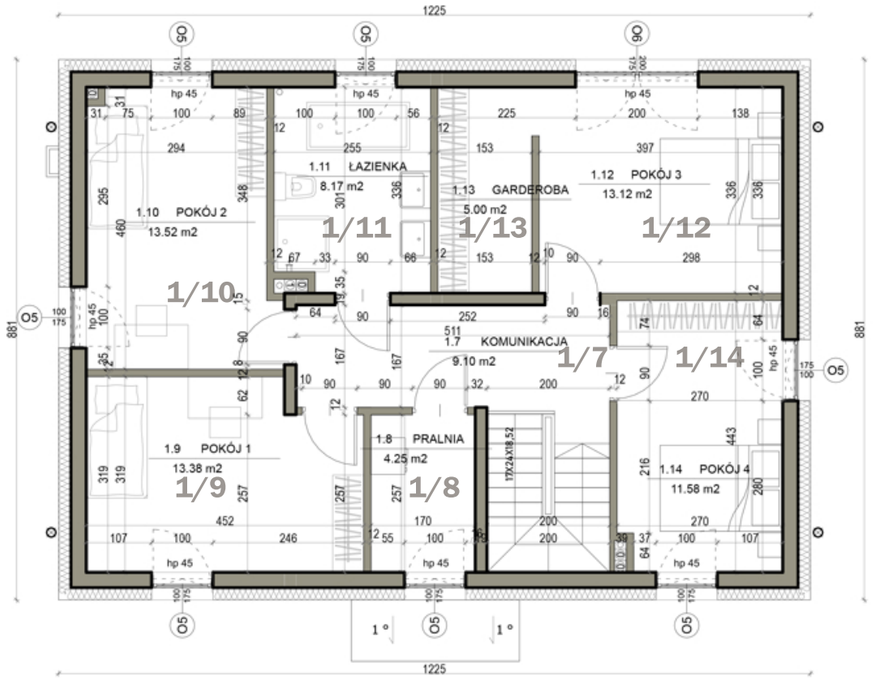


| | | |
|---|---|---|
| 1/7 | KOMUNIKACJA | 9,10 m² |
| 1/8 | PRALNIA | 4,25 m² |
| 1/9 | POKÓJ 1 | 13,38 m² |
| 1/10 | POKÓJ 2 | 13,52 m² |
| 1/11 | ŁAZIENKA | 8,17 m² |
| 1/12 | POKÓJ 3 | 13,12 m² |
| 1/13 | GARDEROBA | 5,00 m² |
| 1/14 | POKÓJ 4 | 11,58 m² |

SUMA PIĘTRO
*78,12 m²*

**POWIERZCHNIA UŻYTKOWA: 133,51 m²**
**POWIERZCHNIA ŁĄCZNIE: 157,38 m²**

**DOMY JEDNORODZINNE**
*w Starym Toruniu*

VISTULA
NIERUCHOMOŚCI